


VZOROVÝ PRIEČNY REZ

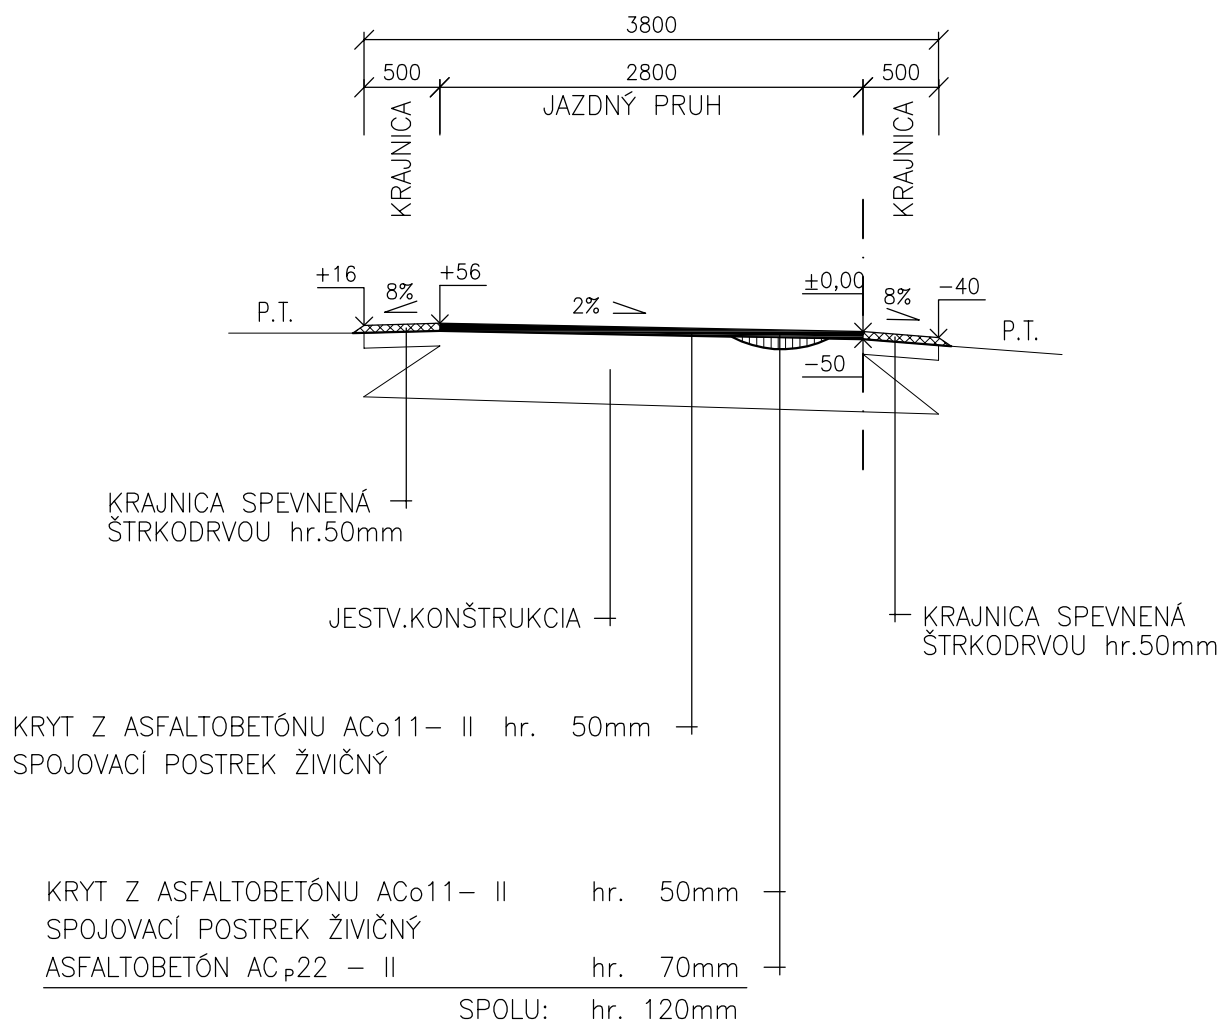

Hlavný projektant: Ing. Dana BETÁKOVÁ	PROJEKTOVÁ KANCELÁRIA ING.DANA BETÁKOVÁ HUMENNÉ
Zodp. projektant: Ing. Dana BETÁKOVÁ	
Vypracoval: Ing. Dana BETÁKOVÁ	
Investor: Obec NIŽNÉ LADIČKOVCE	Dátum: 06/2019
Stavba: REKONŠTRUKCIA MIESTNYCH KOMUNIKÁCIÍ A CHODNÍKOV V OBCI NIŽNÉ LADIČKOVCE	Stupeň: PD PRE SP.
Objekt: SO 09 VETVA F	Formát: 1 x A4
Obsah výkresu: VZOROVÝ PRIEČNY REZ	Mierka: 1 : 50
	Číslo výkresu: 4